

Nyponlunden, Örebro




4 Rok 101 m²

Lägenhets nr:

LGH 5-02, 5-03, 6-02, 6-03

Förklaringar

-  K/F Kombinerad kyl och frys
-  H/M Högskap m. inbyggd micro
-  Inbyggdshäll m. ugn
-  DM Diskmaskin
-  G Garderob
-  ST Städsåp
-  TM Tvättmaskin
-  TT Torktumlare
-  T Teknik
-  Hatthylla

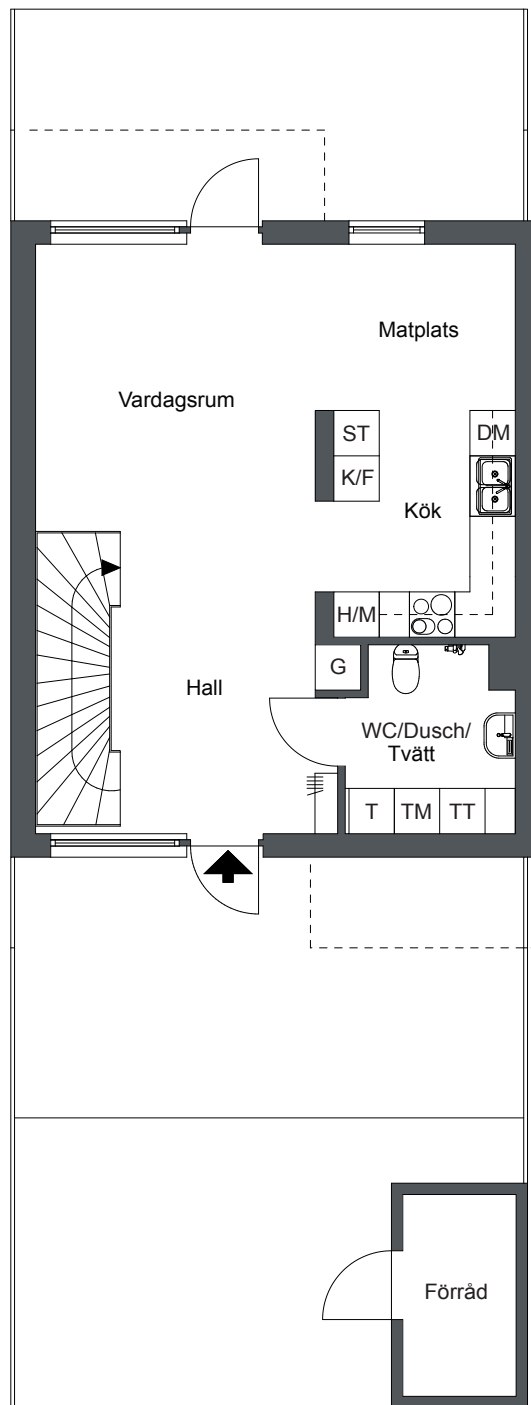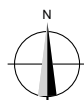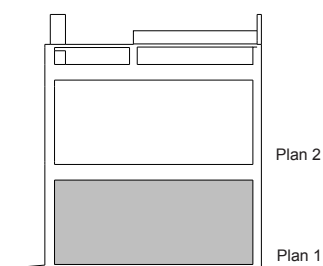

Plan 1

0 1 2 3 4 5m

Viss avvikelse kan förekomma. Skala och mått kan avvika från verkligheten.
Detta bofaktblad är upprättat 2012-03-16

Nyponlunden, Örebro

4 Rok 101 m²

Lägenhets nr:



LGH 5-02, 5-03, 6-02, 6-03

Förklaringar


G Garderob

ST Städskåp

Streckade möbler är tillval

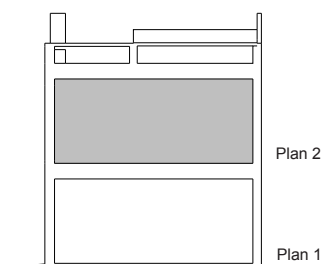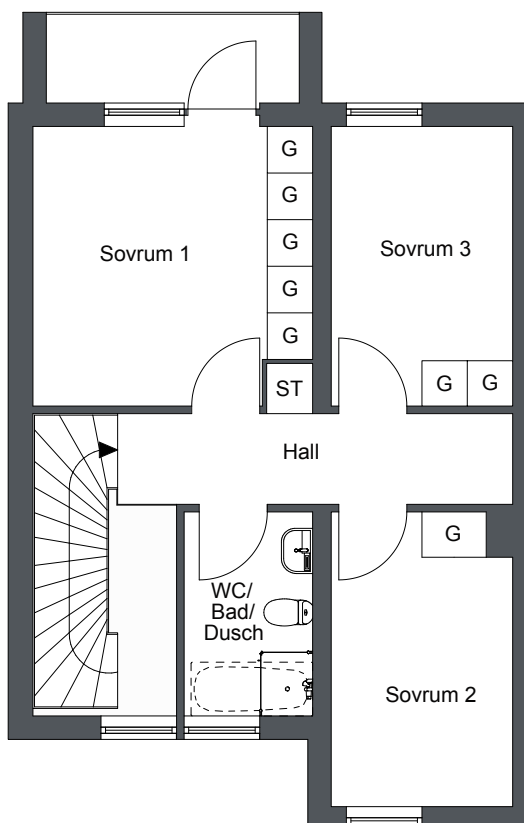

Plan 2

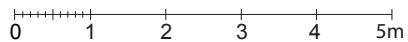

Viss avvikelse kan förekomma. Skala och mått kan avvika från verkligheten.
Detta bofaktablad är upprättat 2012-03-16

